4 3 2 1

MATCHLINE – SHEET 9

2,277,000 2,275,000

6,046,000 6,046,000

C

B

A

6,045,000 6,045,000

2,277,000 2,276,000

MATCHLINE – SHEET 11

278+00
280+00
282+00
284+00
286+00
288+00
290+00
292+00
294+00
296+00
298+00
300+00
302+00

C63
C64

PRELIMINARY ISSUE
THIS PLAN ISSUED FOR
ADVANCE INFORMATION ONLY

N
TRUE NORTH
GRID NORTH

SHEET INDEX

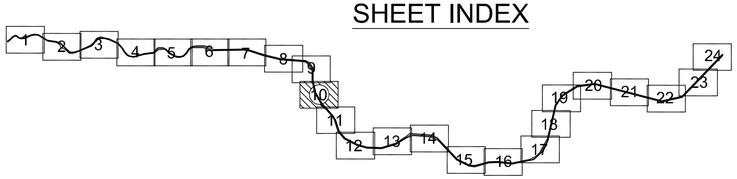

GRAPHICS SCALE 1" = 100'

100' 0 50' 100' 300'

US Army Corps of Engineers
San Francisco District
1455 Market Street
San Francisco, CA 94103

Mark	Description	Date	Appr.

DESIGNED BY:		CHECKED BY: TVW	DRAWN BY: EWC		
DATE: 6/13/2008	SHEET NO. 10 OF 24	DRAWING NO. 50	2	165	

PREPARED UNDER THE DIRECTION OF
CRAIG W. KILLEY
LT. COLONEL, C.E., DISTRICT ENGINEER

SUBMITTED: MC
Hydro. Survey Team Leader

APPROVAL RECOMMENDED:
Chief, Technical Support Section

APPROVED:
Chief, Construction Branch

CALIFORNIA

NAPA COUNTY

NAPA RIVER
CONDITION SURVEY
06, 9–11 JUNE 2008

Sheet reference number
C10