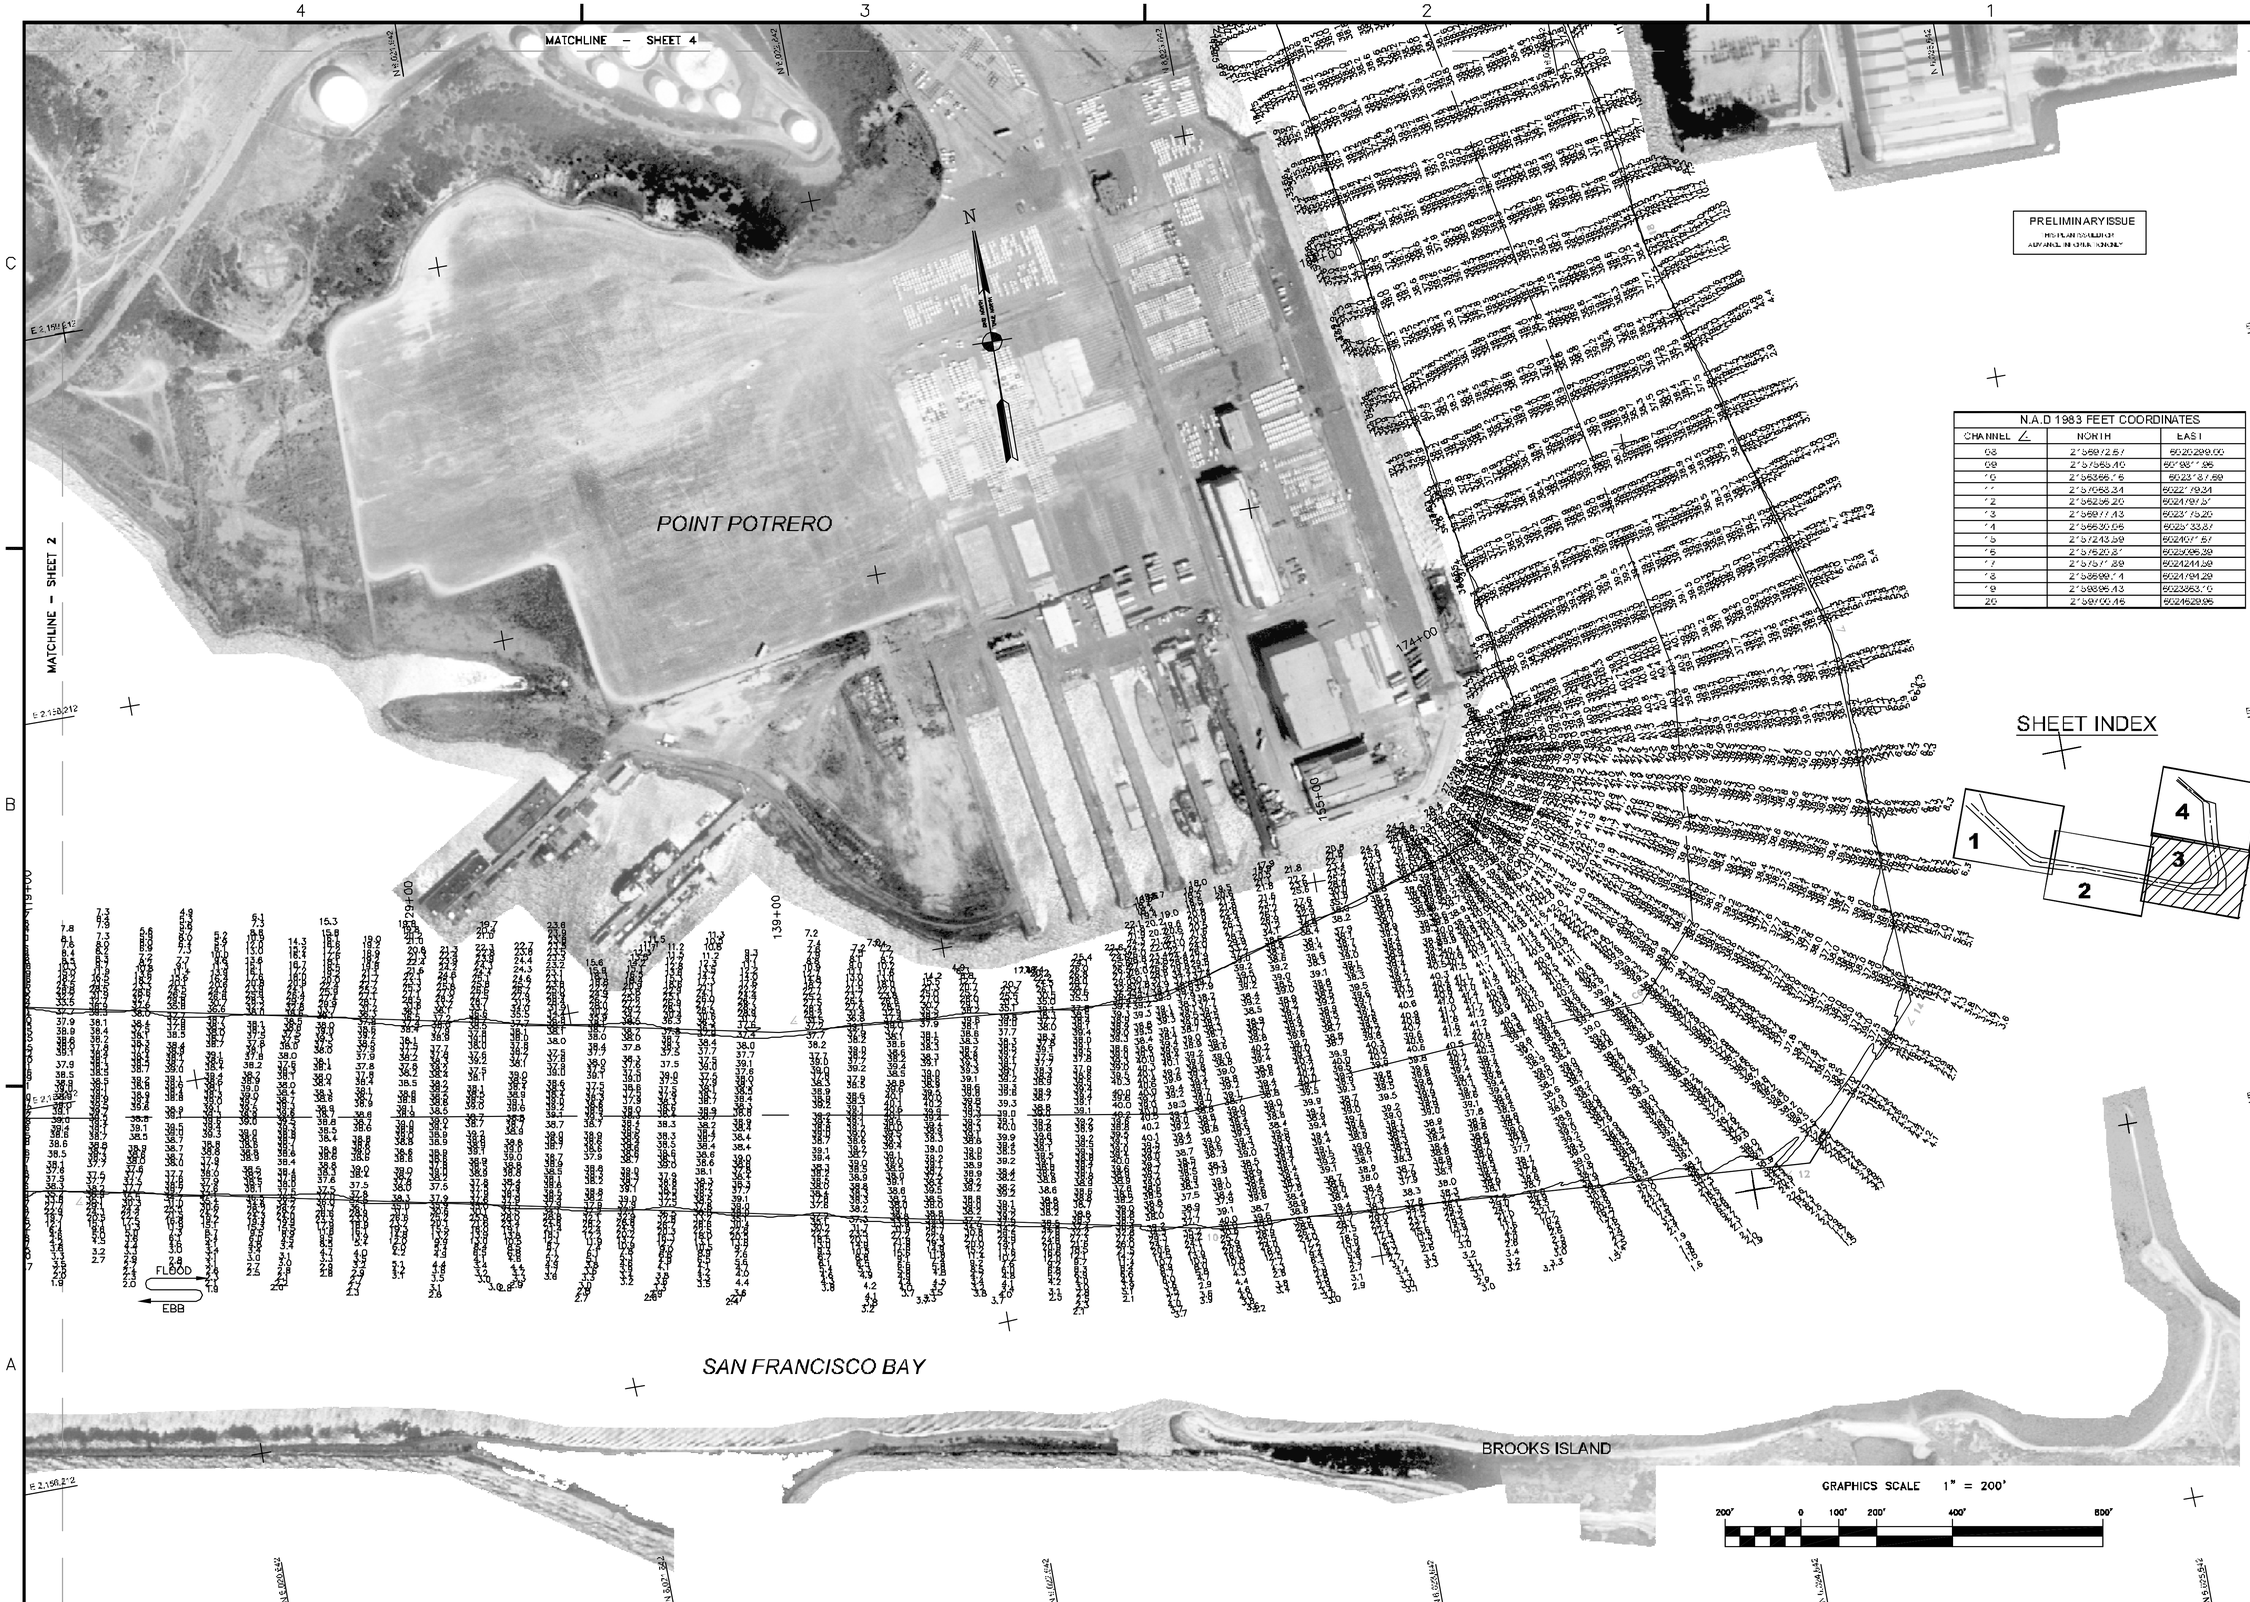

PRELIMINARY ISSUE

N.A.D 1983 FEET COORDINATES		
CHANNEL ∠	NORTH	EAST
08	2'588972.57	6020299.00
09	2'587965.10	60'98'' .96
'0	2'58966.76	6023'87.68
''	2'587958.34	6022'79.24
'2	2'58296.20	6021997.5'
'3	2'589777.43	6023'75.20
'4	2'58530.06	6025'33.57
'5	2'57243.59	6024017.57
'6	2'575620.3'	6023006.39
'7	2'575'7.89	6024244.68
'8	2'58698.74	6024784.29
'9	2'58696.43	6023863.70
20	2'587700.46	6024628.95

US Army Corps of Engineers
San Francisco District
333 Market Street
San Francisco, CA 94105

Mark	Description	Date	Appr.

SUBMITTED:	DESIGNED BY:	CHECKED BY:	DRAWN BY:
TVW		PC	EWC
Hydro Survey Section	DATE:	SHEET NO.	DRAWING NO.
APPROVAL RECOMMENDED:	10/13/2004	3 OF 4	9 2 358
Chief, Engineering Branch	PREPARED UNDER THE DIRECTION OF PHILIP T. FEIR LT. COLONEL, C.E., DISTRICT ENGINEER		
APPROVED:			
Chief, Engineering & Technical Services Div.			

CONTRA COSTA COUNTY CALIFORNIA

RICHMOND INNER HARBOR

POSTDREDGE SURVEY
17 & 20 SEPTEMBER
6–8 OCTOBER 2004

Sheet reference number
C3