Fact Sheet Photos



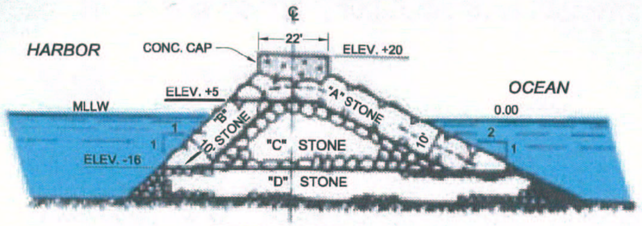


CROSS SECTION
STA. 0+00 TO STA. 29+00




CROSS SECTION
STA. 29+00 TO STA. 34+00

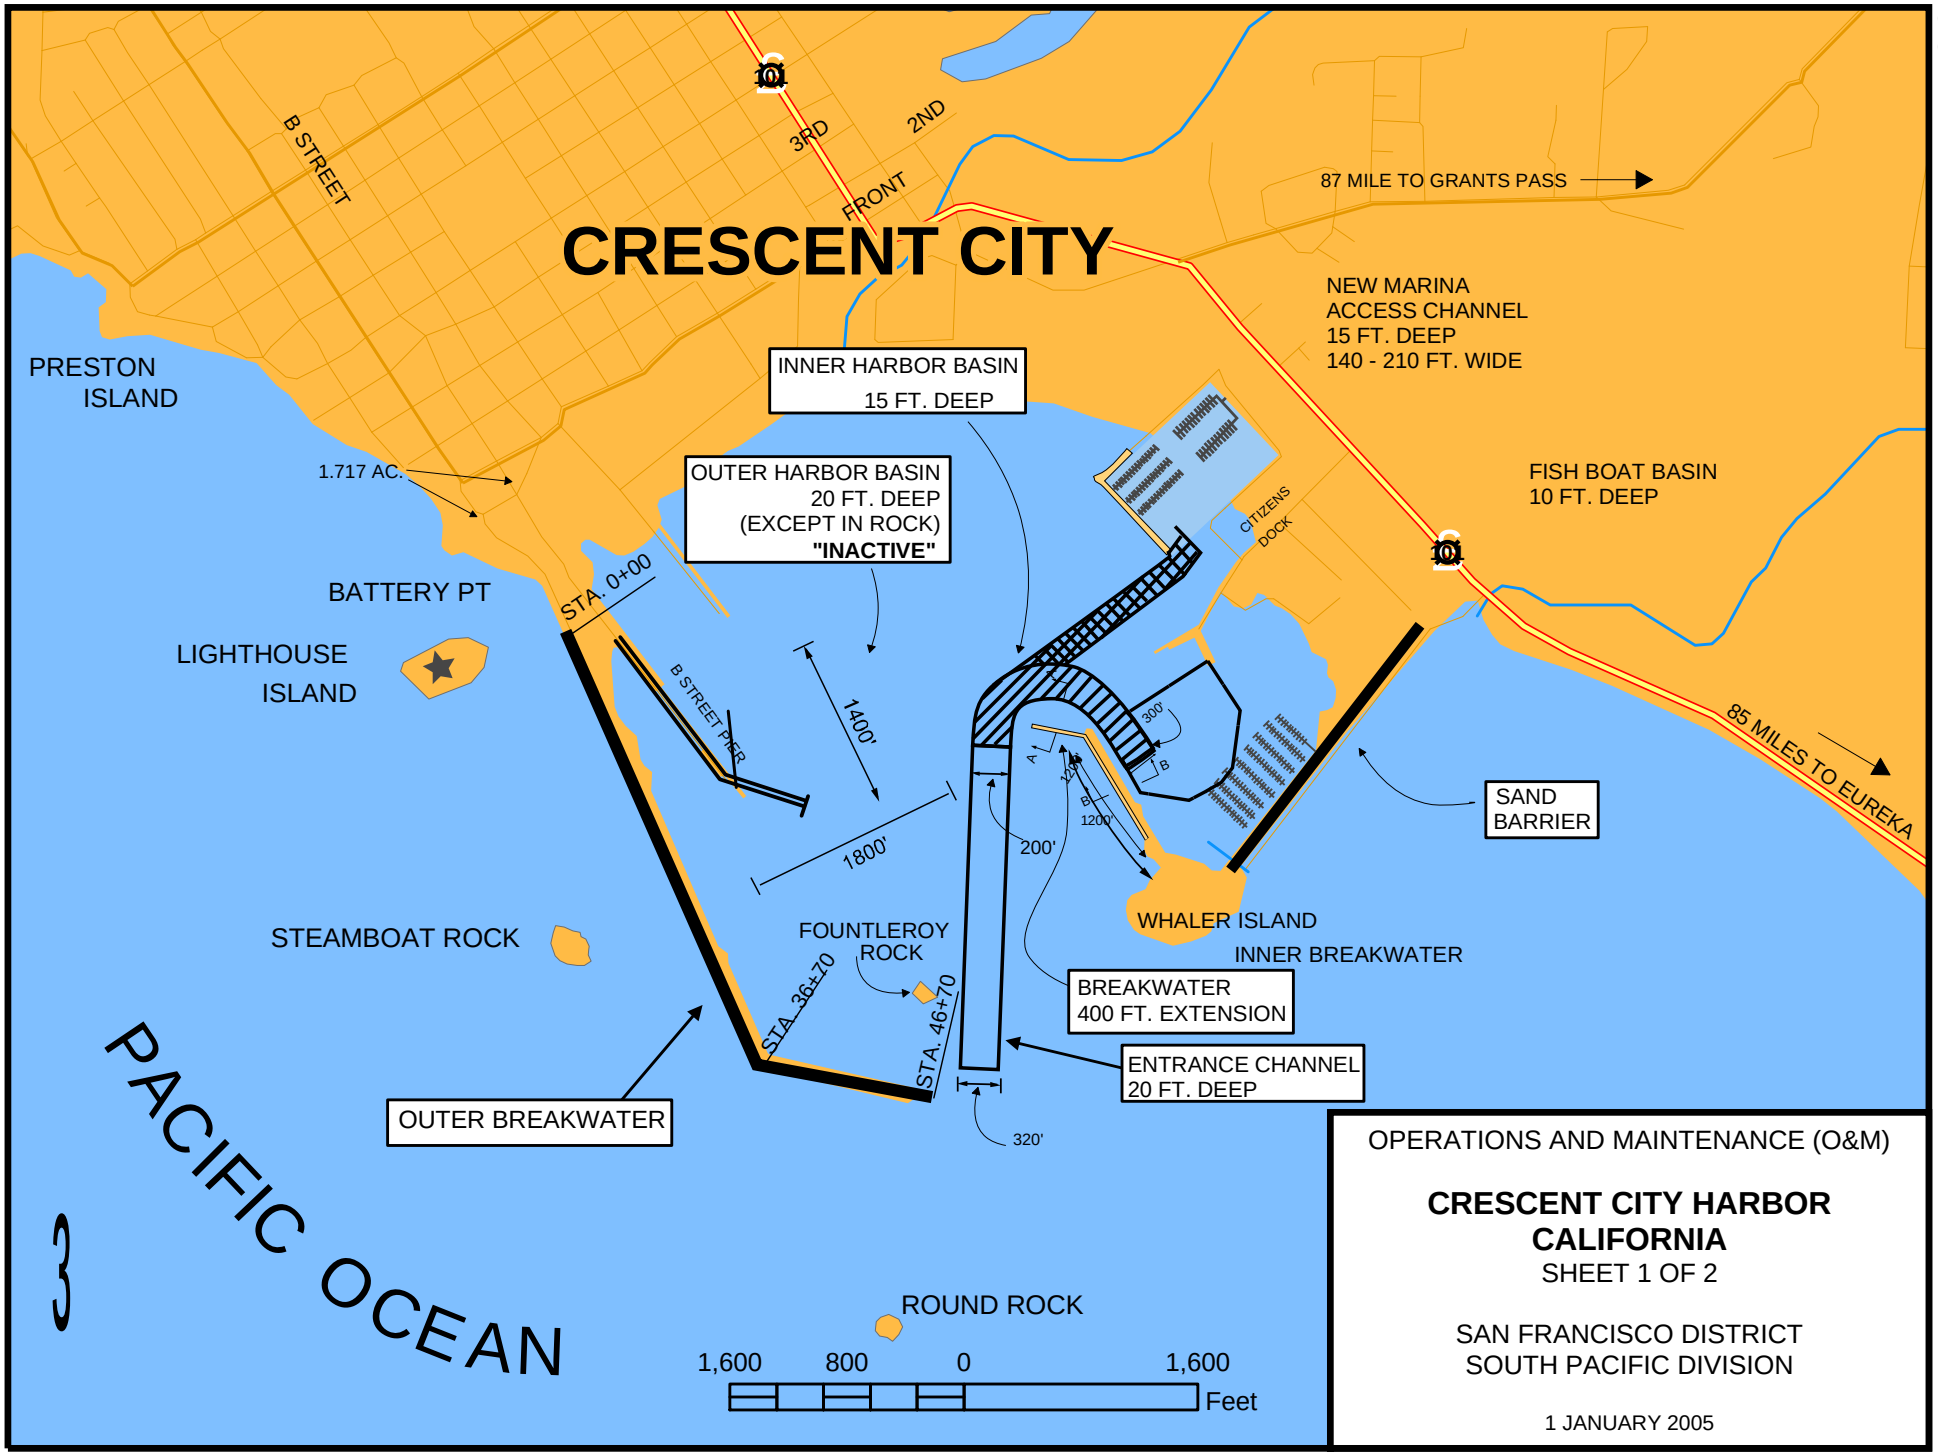


TYPICAL DOLOS CROSS SECTION
STA. 34+00 TO STA. 37+00

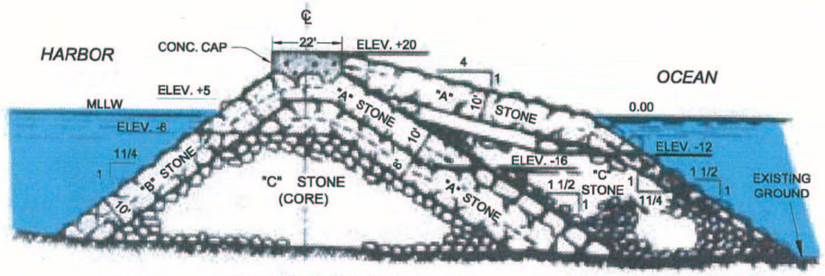


CROSS SECTION
STA. 37+00 TO STA. 41+20
OUTER BREAKWATER

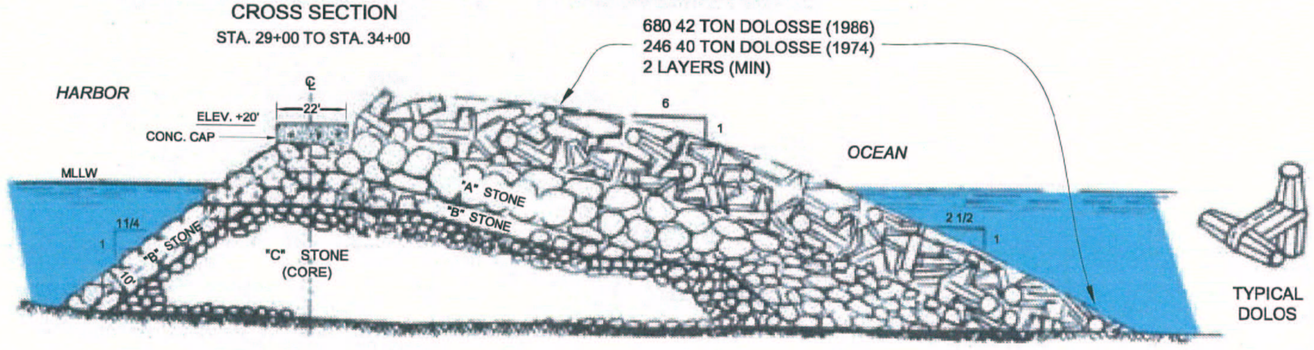


CROSS SECTION
STA. 41+20 TO STA. 46+70
OUTER BREAKWATER

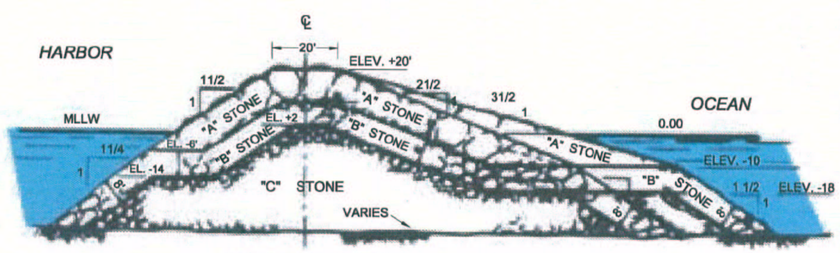


CROSS SECTION
SECTION A - A
INNER BREAKWATER 400' EXTENSION

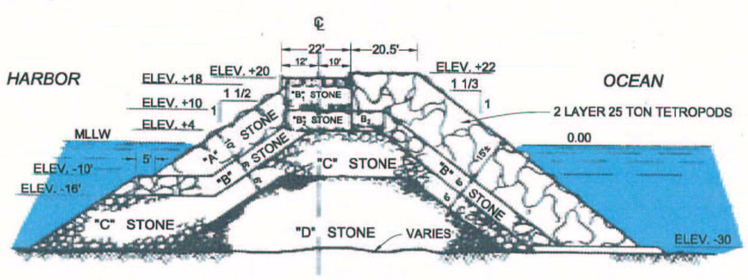


CROSS SECTION
SECTION B - B
1200' INNER BREAKWATER

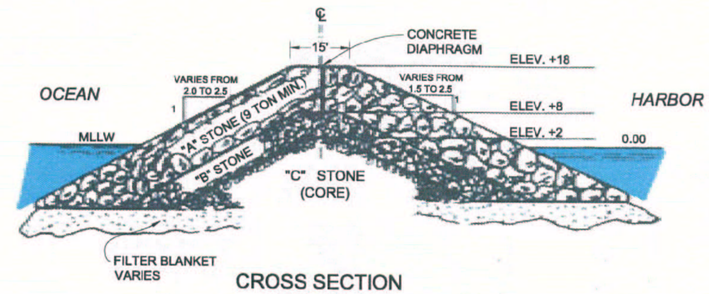


CROSS SECTION
SAND BARRIER

OPERATIONS AND MAINTENANCE (O & M)
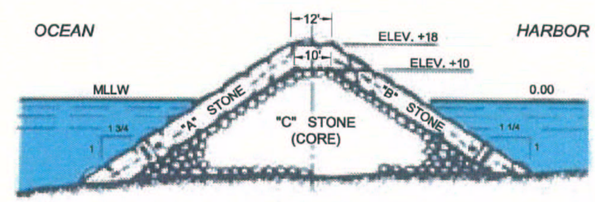
# CRESCENT CITY HARBOR
# CALIFORNIA

SHEET 2 OF 2

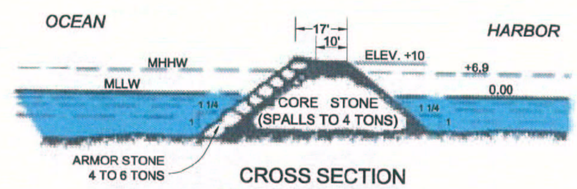SAN FRANCISCO DISTRICT
SOUTH PACIFIC DIVISION

1 JANUARY 2005